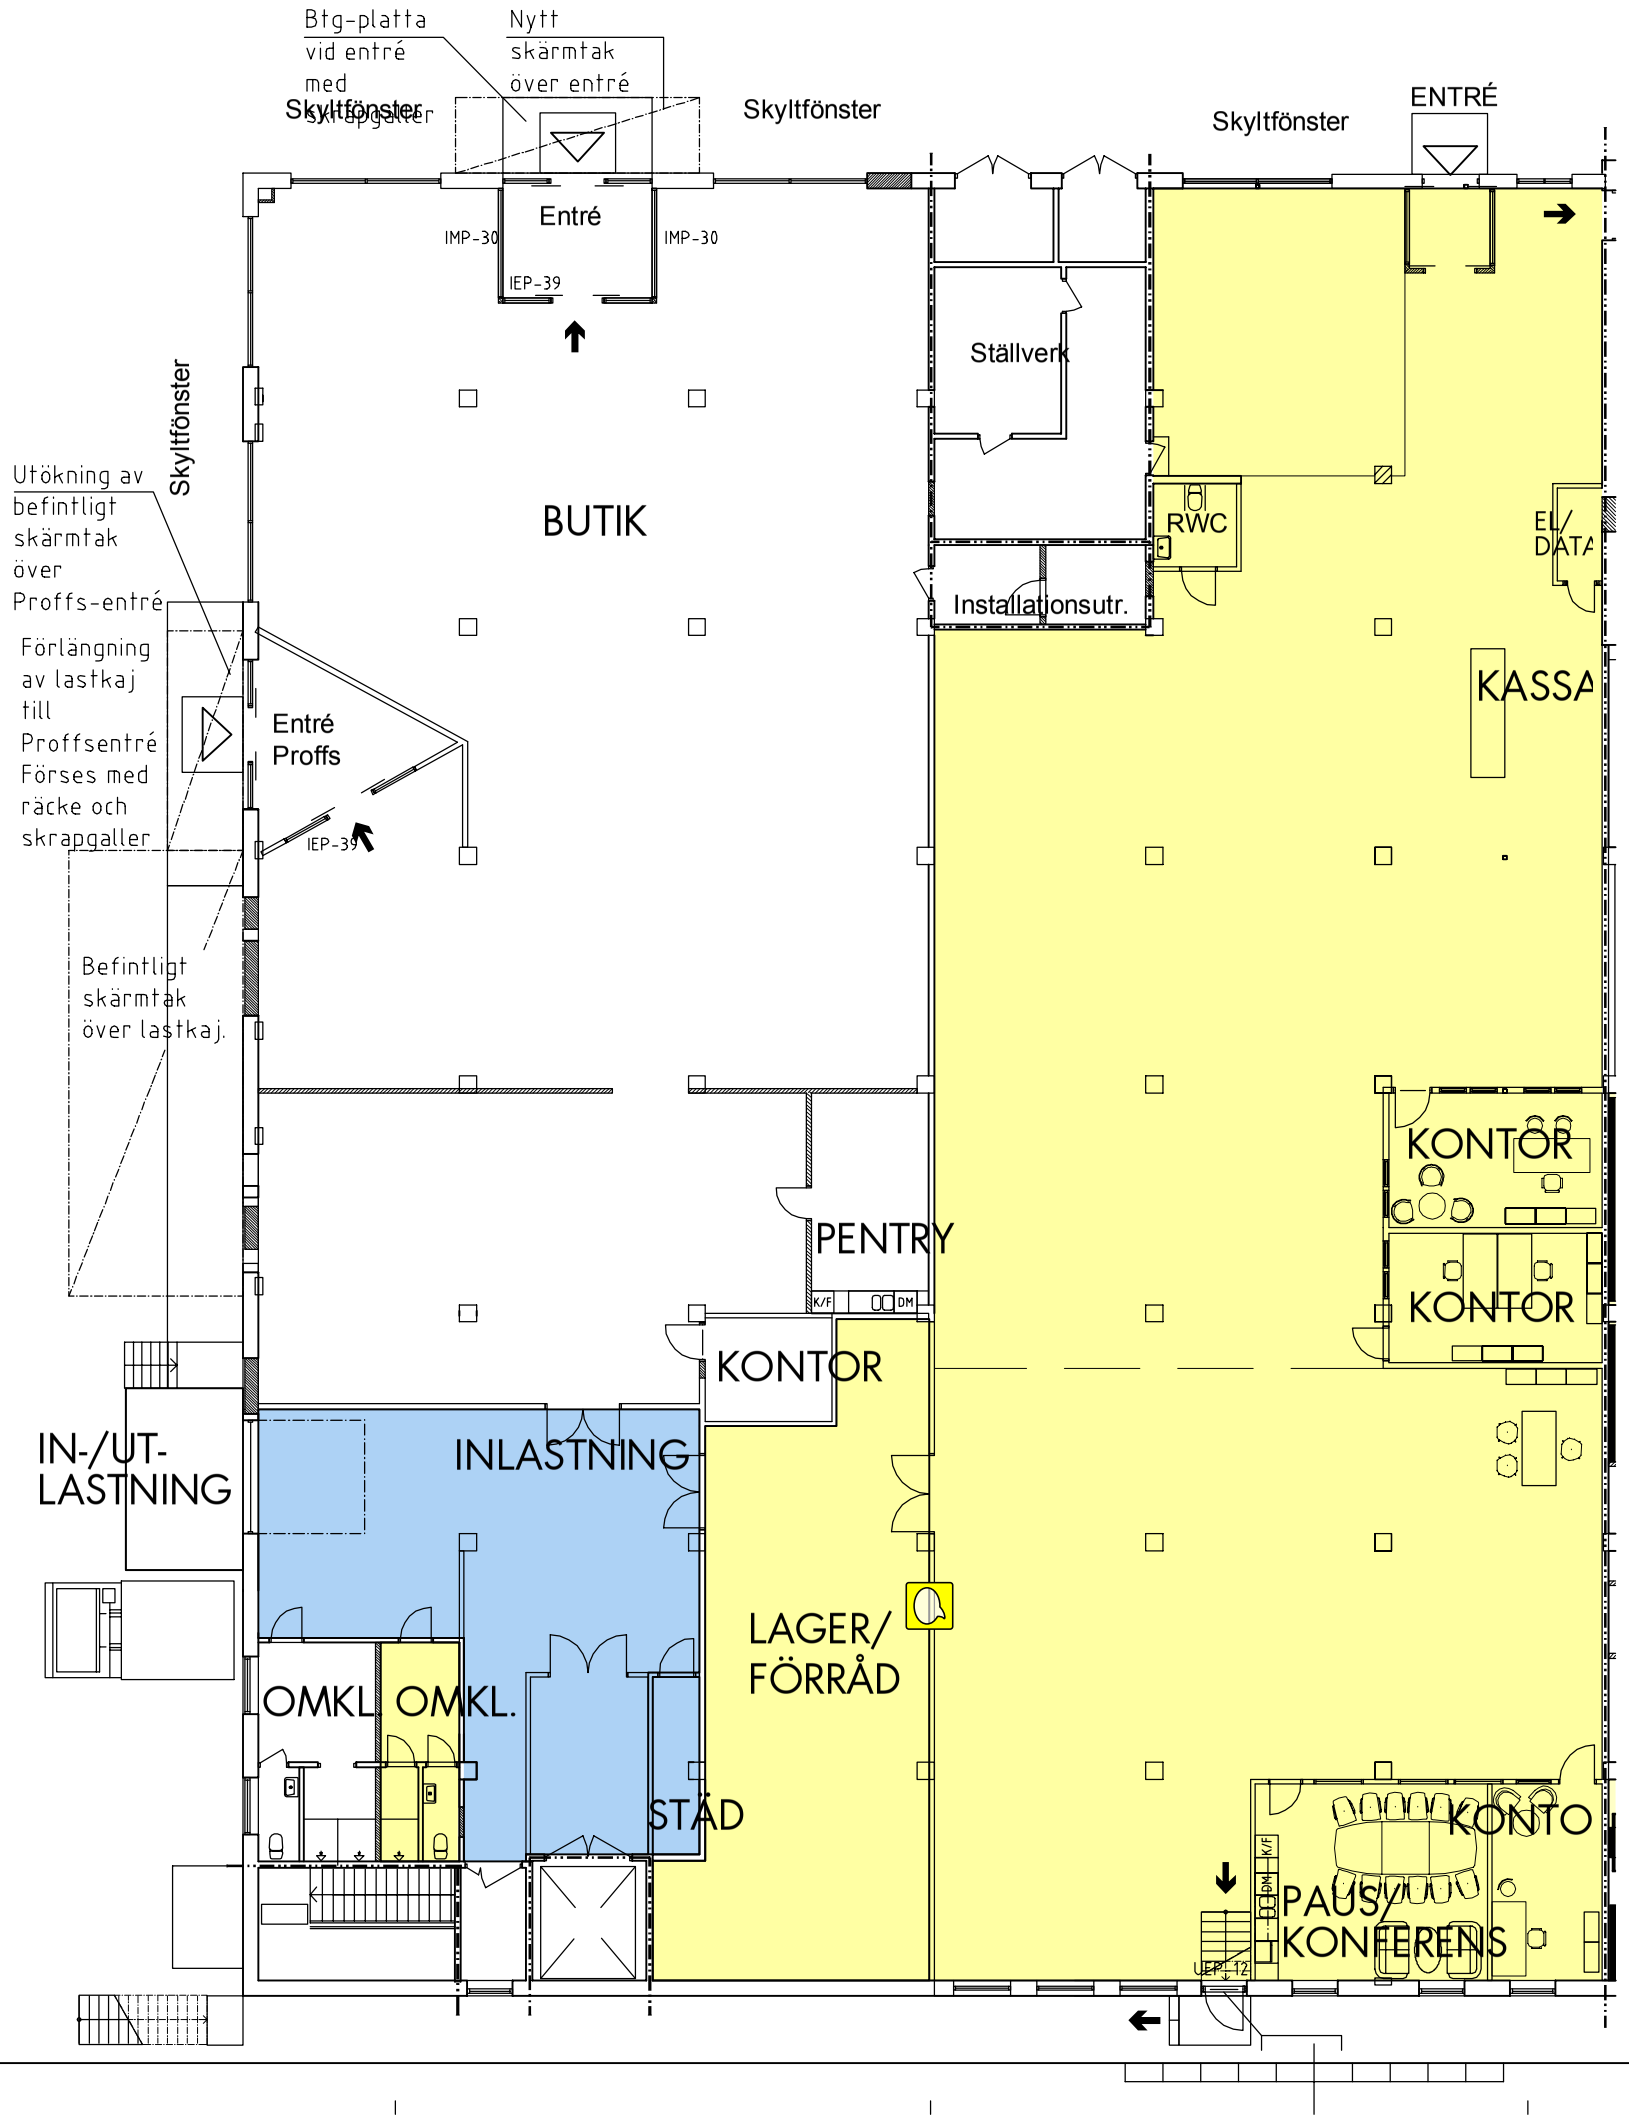

TOTAL AREA 990m²

BUTIK & UTSTÄLLNING: 440m²
MÖBELUTSTÄLLNING: 236m²
INLASTNING: 100m²
LAGER/FÖRRÅD: 98m²
OMKL. & STÄD: 18m²
KONTOR/PAUS/KONFERENS: 87m²

2015-03-11
PROJ. NR. 258500

0 5 10

A1 - skala 1:100
A3 - skala 1:200

REF: ...\STOMLINJESYSTEM A.DWG, \SEKTIONSMARKERINGAR.DWG

LAGER: SB11

PLO: 2015-3-11 14:02 O:\SUNX\258501\A\MODELL\EJES PLAN 2 141114.DWG LINDGREN, NICLAS